



# KRUISPLEIN 688 ROTTERDAM



Vraagprijs € 650.000 k.k.

**Appartementencomplex Calypso**  
**3-kamerappartement**  
**Riant balkon van 16 m<sup>2</sup>**  
**102 m<sup>2</sup> woonoppervlakte**  
**Zeer comfortabel met een A-label**



# WELKOM

## De Calypso is een topcomplex!

Rotterdam's Finest! Het uitzicht vanaf het riante balkon van dit appartement op de 8e etage van de CalypSo is top! Dit is een plekje waar je op comfortabele afstand de skyline telkens ziet veranderen. Dit uitzicht 'leeft' en wordt de komende jaren alleen nog maar indrukwekkender en mooier! Met het appartement komt een ruime parkeerplek in onderliggende parkeergarage welke we separaat aanbieden.

De CalypSo is van alle gemakken voorzien. Zo kom je binnen in een enorm atrium met daarin de ontvangstbalie waar overdag je pakketjes worden aangenomen, brievenbussen, toegang tot de vergaderzalen en fitnessruimte; beide beschikbaar voor bewoners! Vanuit het atrium heb je ook toegang tot de parkeergarage. Nog mooier is de service die de bewoners van het complex wordt geboden: een service van het complex waar je diverse zaken zoals huishoudelijke hulp, een stomerij- en strijkservice en bijvoorbeeld een babysitter kunt aanvragen. Zuiver wooncomfort!





WOONOPPERVLAKTE

102 m<sup>2</sup>

INHOUD

344 m<sup>3</sup>

OPPERVLAKTE BALKON

16 m<sup>2</sup>

BOUWJAAR

2013

KAMERS

3

SLAAPKAMERS

2



**TYPE WONING:**

appartement

**BALKONLIGGING:**

oost


**ENERGIELABEL:**

A

**OPLEVERING:**

in overleg



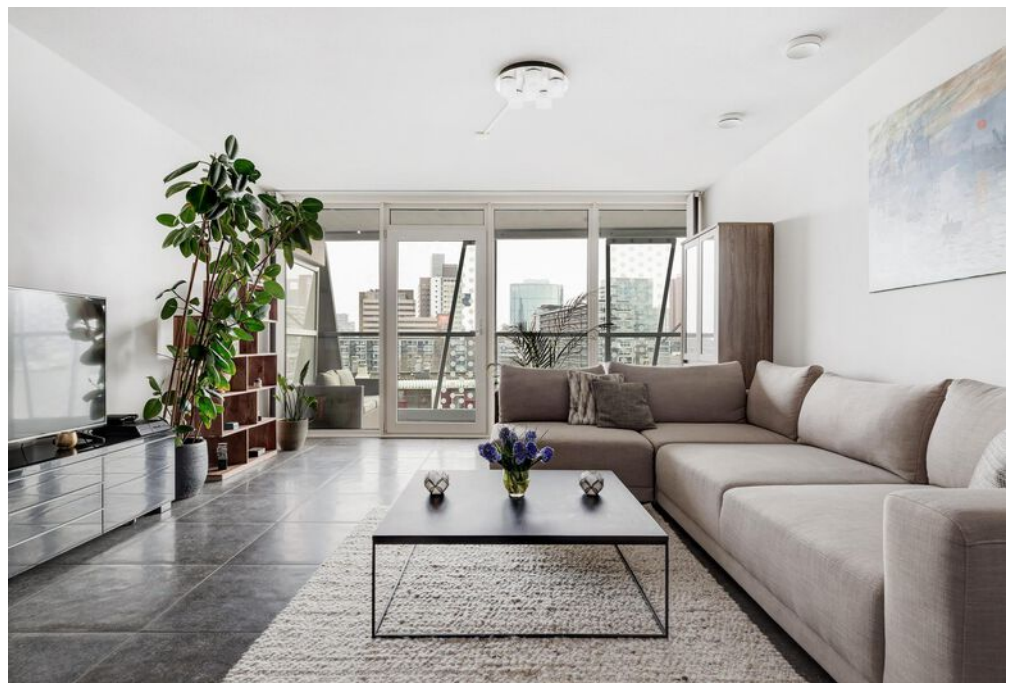









## OMSCHRIJVING

Over de locatie kunnen we kort zijn: ultiem! Je loopt de deur uit en staat bij de tramhalte of op het Centraal Station. Vanaf de CalypSo zit je ook verbazingwekkend snel op de diverse uitvalswegen. Qua faciliteiten heb je werkelijk alles bij de hand, je zit tenslotte hartje centrum. In het atrium zeggen we de receptioniste gedag, lopen we richting de liftinstallatie en gaan we naar de 8e verdieping.

Het appartement

Op de 8e verdieping stap je de ruime T-vormige hal binnen van waaruit je toegang hebt tot alle vertrekken van het appartement.

We stappen de woonkamer in waar je rechtsaf naar het balkon wordt getrokken, want van dit uitzicht blijf je genieten! Het balkon is met ruim 16 m<sup>2</sup> enorm en vanuit alle 3 de kamers toegankelijk. Dit is een plekje waar je waarschijnlijk heel vaak te vinden zal zijn. De glazen afscheiding beschermt je tegen de wind en in de zon is het dan al heel snel lekker behaaglijk. Je kan hier uren blijven kijken! Terug in de woonkamer tref je een grote zithoek, een gezellige eethoek en een moderne open keuken.

Een kwaliteitskeuken van Leicht voorzien van hoogwaardige inbouwapparatuur van Miele en Siemens. Zo is er bijvoorbeeld de extra brede inductie kookplaat met 5 zones met daarboven de RVS afzuigkap. Zowel een stoomoven als een magnetron en tegen de andere muur staan een drietal hoge kasten met daarin de koelkast en de vriezer. In het eiland bevinden zich naast diverse bergkasten de spoelbak met mengkraan en de vaatwasser.

Een fantastische leefruimte waar je waarschijnlijk regelmatig lekker naar buiten zit te kijken! Dankzij de gesloten ventilatie en de zeer goede isolatie kan je in alle rust afzonderen van de hectiek van de stad.

Naast de woonkamer bevindt zich de werkkamer / tweede slaapkamer van ca. 15 m<sup>2</sup>. Ook deze kamer heeft toegang tot het balkon. Daarnaast bevindt zich de zeer ruime master bedroom van ca. 20 m<sup>2</sup> welke is voorzien van een riante inbouwkast. Dankzij de plafondhoge ramen kan je hier in slaap vallen en wakker worden met het magnifieke uitzicht.

Douchen doe je in de moderne, strakke badkamer waar een ruime inloopdouche en een dubbele wastafel met wastafelmeubel geplaatst zijn. Na het douchen hang je je handdoek aan de handdoekenradiator. Toch liever in bad als je beneden in de gym lekker hebt staan sporten? Ook dat is mogelijk!

Naast de badkamer is een handige bergruimte met de WTW-installatie. Daar bevinden zich ook de aansluitingen voor wasmachine en droger. Tevens kan je daar nog een en ander opbergen.

Naast het feite dat dit appartement over een fantastisch balkon met dito uitzicht beschikt, heel ruim is en bijzonder licht, is het een heel praktisch appartement waarbij over iedere ruimte en de indeling heel goed nagedacht is! Je zit meesterlijk centraal en hebt alle faciliteiten op loopafstand.

In de Calypso woon je op 1 van de mooiste en meest centrale locaties van de stad.



## DETAILS VAN DE WONING

### ALGEMENE INFO

Type woning	appartement
Aantal kamers	3
Aantal slaapkamers	2
Bouwjaar	2013
Oplevering en aanvaarding	in overleg

### ENERGIE & KOSTEN

Energie label	A
---------------	---

### OPPERVLAKTEN & INHOUD

Woonoppervlakte	104 m <sup>2</sup>
Perceeloppervlakte	0 m <sup>2</sup>
Inpandige bergruimte	-
Externe bergruimte	-
Gebouwgebonden buitenruimte	16 m <sup>2</sup>
Inhoud	344 m <sup>3</sup>

### ZAKELIJKE LASTEN

	BEDRAG
WOZ-waarde	€ 623.000,-
OZB (eigenaar)	€
Waterschapslasten	€
Afvalstoffenheffing/riool	€
Energie-/ waternota p.m.	€ 18,51

### BIJZONDERHEDEN

- • Prachtig uitzicht over Rotterdam
- • De erfpacht is eeuwigdurend afgekocht
- • Eigen parkeerplaats in een afgesloten parkeergarage welke separaat wordt aangeboden voor € 35.000,- k.k. (verplichte afname)
- • Vloerverwarming en vloerverkoeling
  
- • Videofooninstallatie
- • Gemeenschappelijke fietsenberging
- • Diensten binnen het complex Stomerij- en strijkservice, babysitter, schoenmaker etc
- • Servicedesk / Receptie waar pakketten in ontvangst kunnen worden genomen
- • Inpandige fitnessruimte waar de bewoners vrij gebruik van kunnen maken
- • Vergaderzalen waar de bewoners vrij gebruik van kunnen maken

De informatie in deze brochure is door ons met zorg samengesteld, echter kan er door de makelaar geen aansprakelijkheid worden aanvaard voor onvolledigheid of onjuistheid van de gegevens en kunnen hieraan geen rechten worden ontleend. Nadrukkelijk is vermeld dat deze informatieverstrekking niet als een aanbieding of offerte mag worden beschouwd. Wenst u zekerheid over de informatie? Dan dient u zelf onderzoek te verrichten of uitdrukkelijk navraag te doen bij de betreffende makelaar die deze informatie heeft verkregen en uiteen kan zetten. RE/MAX Makelaarsgroep behartigt de belangen van de verkoper en adviseert om uw eigen VBO makelaar mee te nemen.
















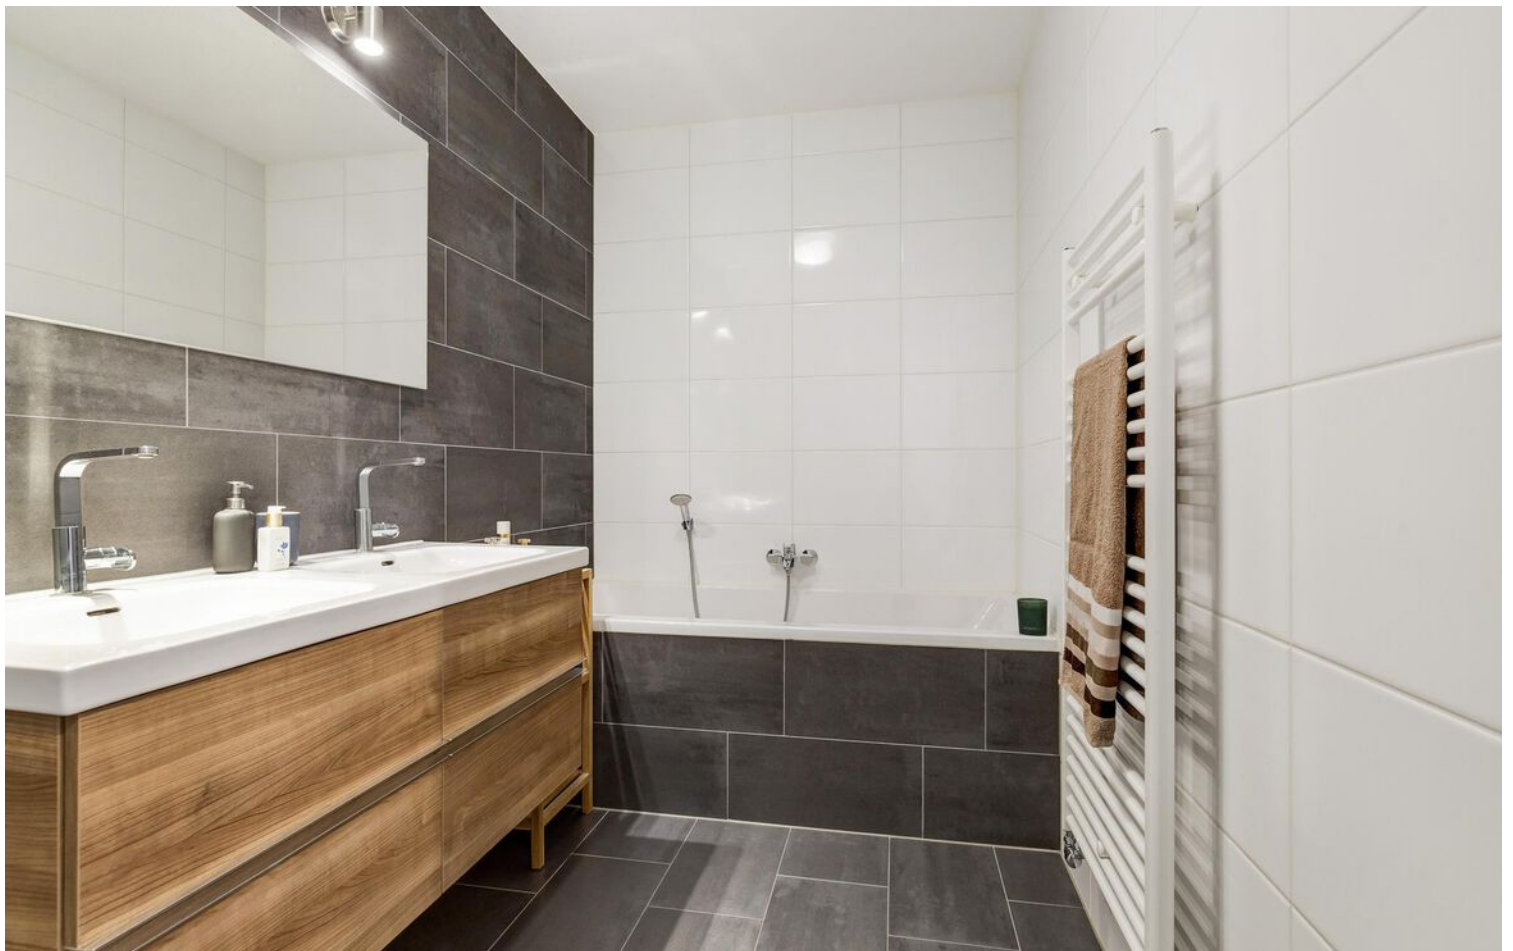




# PLATTEGROND



Deze plattegronden zijn opgemaakt voor indicatieve doeleinden.  
 Hieraan kunnen geen rechten worden ontleend.

# PLATTEGROND

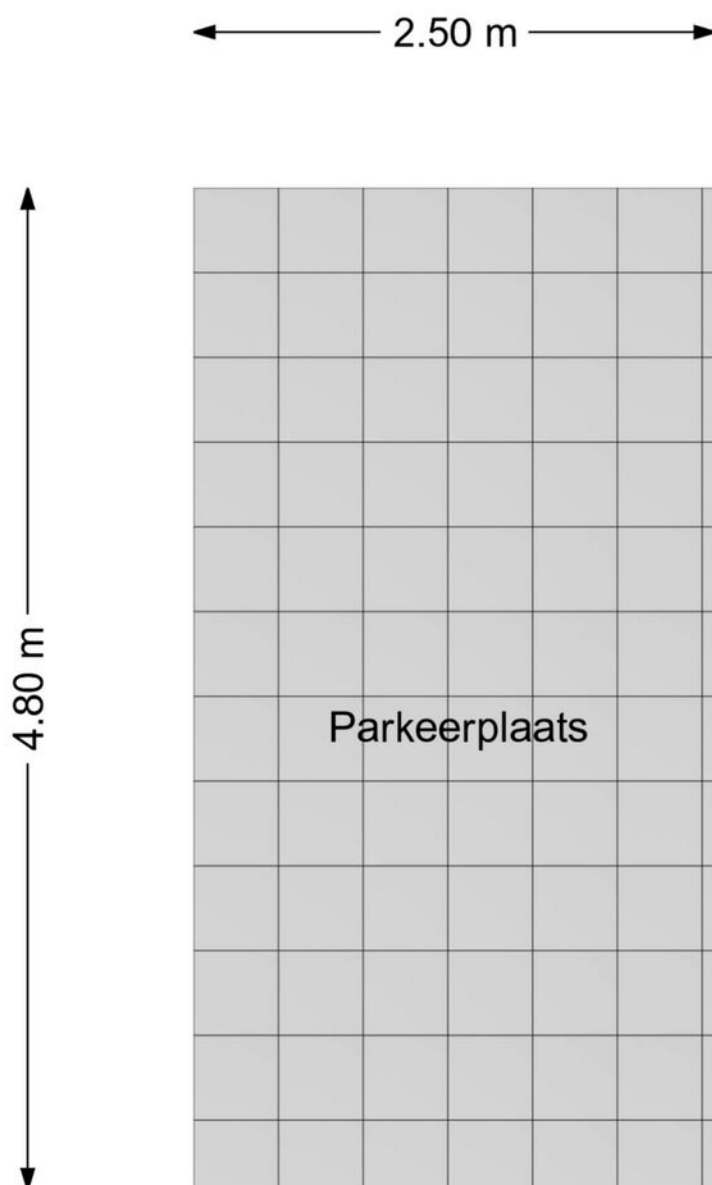

Deze plattegronden zijn opgemaakt voor indicatieve doeleinden.  
Hieraan kunnen geen rechten worden ontleend.

# KADASTRALE KAART

Kadastrale kaart

Uw referentie: ---



- 12345  
25  
—  
—  
—  
—  
—
- Deze kaart is noordgericht
  - Perceelnummer
  - Huisnummer
  - Vastgestelde kadastrale grens
  - Voorlopige kadastrale grens
  - Administratieve kadastrale grens
  - Bebouwing

Schaal 1: 1000



Kadastrale gemeente Rotterdam  
Sectie AF  
Perceel 1579



Voor een eensluidend uittreksel, geleverd op 3 november 2023  
De bewaarder van het kadaster en de openbare registers

Aan dit uittreksel kunnen geen betrouwbare maten worden ontleend.  
De Dienst voor het kadaster en de openbare registers behoudt zich de intellectuele eigendomsrechten voor, waaronder het auteursrecht en het databankenrecht.

# LOCATIE OP DE KAART

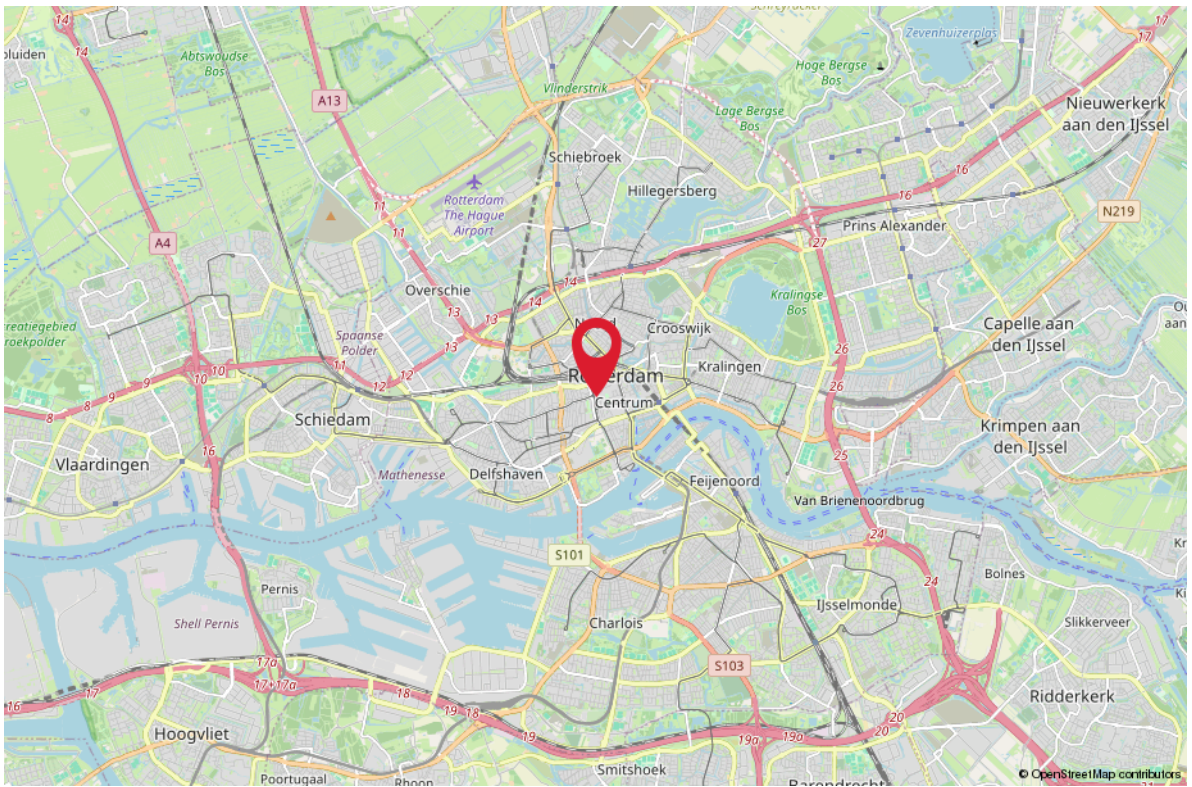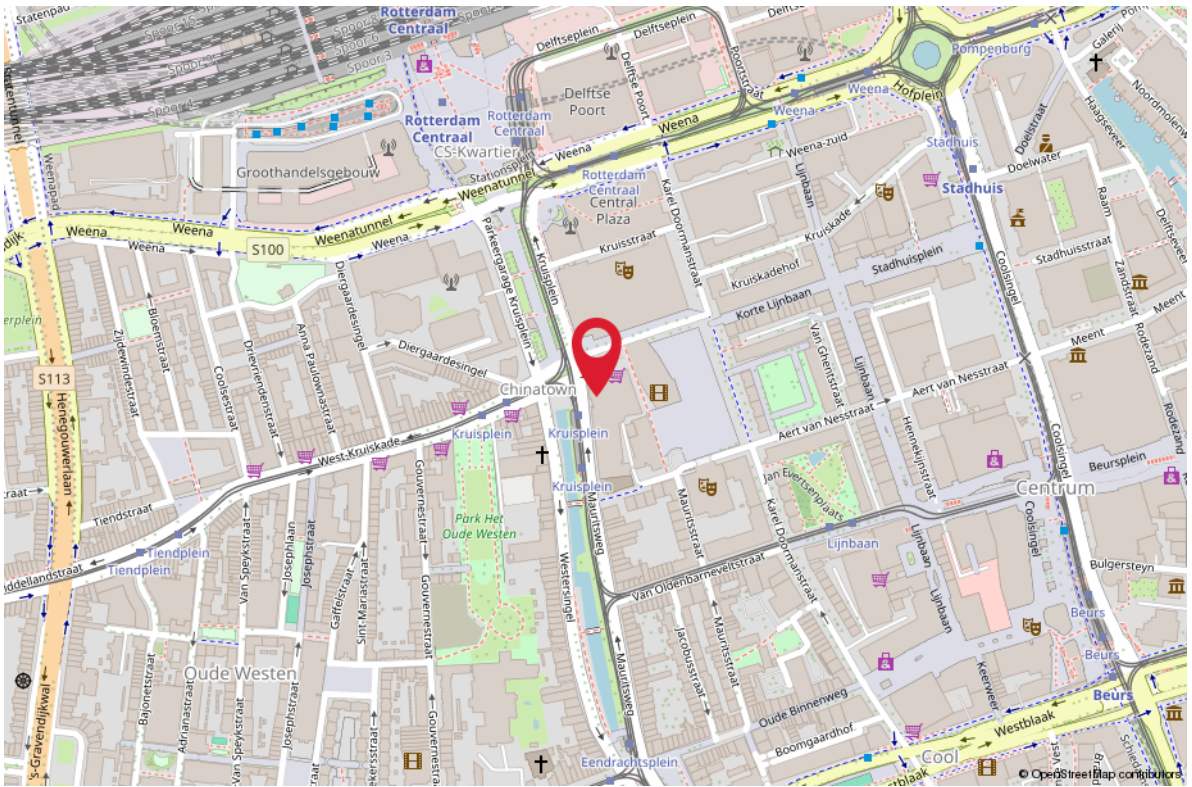

# HET KOPEN VAN EEN WONING

**Wanneer u een woning gaat kopen, komen er veel zaken op u af. Onderstaand geven wij u een overzicht van de gangbare zaken, waar u bij het aankopen van een woning rekening mee kunt houden.**

## BEZICHTIGINGEN

Bezichtigingen vinden uitsluitend plaats na het maken van een afspraak met RE/MAX Makelaarsgroep, worden altijd in het bijzijn van een makelaar gedaan en zijn geheel vrijblijvend.

Bezichtigingen vinden bij voorkeur overdag plaats. Als dit niet lukt, kunt u ook een afspraak maken voor in de avonden of op zaterdag. Let er wel op, dat het in de winter al vroeg donker wordt en u daarom 's avonds een minder goede indruk van de woning krijgt.

Het is gebruikelijk dat een geïnteresseerde een aantal dagen na de bezichtiging een reactie doorgeeft aan de makelaar. Negatief? Geen probleem, maar dan is de verkoper daar in ieder geval van op de hoogte. Positief? Dan maakt u met de makelaar afspraken over hoe verder te handelen, een 2e bezichtiging bijvoorbeeld.

## UITBRENGEN VAN EEN BOD OP EEN WONING

Wanneer u interesse heeft in deze woning zult u het met de verkoper eens moeten worden over een aantal zaken zoals de prijs, de aanvaardingsdatum en eventuele overige voorwaarden (b.v. een financieringsvoorbehoud). Alles begint met het uitbrengen van een bod, waarin al deze zaken genoemd worden. Een bod kunt u mondeling, per e-mail of schriftelijk uitbrengen. Wanneer de verkoper akkoord gaat met uw voorstel, dan heeft u in principe de woning gekocht.

## KOOPAKTE

Bent u tot overeenstemming gekomen? Gefeliciteerd! Dan wordt nu de koopakte opgesteld, waarin de gemaakte afspraken bevestigd worden. De basis hiervoor is de vastgestelde koopakte door de brancheorganisaties, de Consumentenbond en Vereniging Eigen Huis. Een eerlijke en duidelijke koopakte, waarin ook uw belangen als koper behartigd worden. In de koopakte worden ook de lijst met roerende zaken, het inlichtingenformulier dat door de verkoper is ingevuld, de kadastrale gegevens en een kopie van het eigendomsbewijs opgenomen.

## BEDENKTIJD

De koper heeft, na het ontvangen van de door beide partijen ondertekende koopakte of een afschrift daarvan, drie dagen bedenktijd. Binnen deze termijn kan de koper alsnog van de koop afzien. Dit kan zonder opgave van redenen en zonder dat er kosten aan verbonden zijn. De bedenktijd begint te lopen op de dag volgend op de dag waarop de koper de ondertekende koopakte heeft ontvangen.

## WAARBORG SOM/BANKGARANTIE

In de koopakte wordt een waarborgsom/bankgarantie gevraagd. De hoogte hier van is 10% van de koopsom. De bankgarantie of waarborgsom moet binnen de in de koopovereenkomst afgesproken termijn bij de notaris gedeponereerd worden. Omdat het om flinke bedragen gaat, wordt de bankgarantie doorgaans op uw verzoek geregeld door uw hypotheekadviseur.

## NOTARIS

De woning die u heeft gekocht, wordt op de dag van de overdracht door de verkoper aan u geleverd. De notaris stelt hiervoor een akte van levering op. U mag meestal zelf kiezen bij welke notaris u de overdracht laat plaatsvinden. Mocht u geen notaris kennen, dan zijn wij u graag van dienst bij het vinden van de juiste notaris.



# HET KOPEN VAN EEN WONING

## **KOSTEN KOPER**

Bij een bestaande woning wordt er bijna altijd over kosten koper gesproken. U koopt een woning en betaalt daarnaast ook de kosten om deze woning op uw naam te krijgen. Deze kosten bestaan uit 2% overdrachtsbelasting, kadastrale rechten en de notaris kosten voor het opmaken van de leveringsakte. Deze kosten worden u bij de notaris in rekening gebracht. Indien u, zoals de meeste kopers, ook een hypotheek afsluit voor de financiering van de koopsom, dan krijgt u ook te maken met (veelal fiscaal aftrekbare) kosten, die u maakt om deze financiering te verkrijgen (afsluitprovisie, kosten hypotheekakte, taxatiekosten). Als grove richtlijn wordt voor het totaal van al deze kosten bij een volledige hypotheek doorgaans 4-6% van de koopsom begroot. De maximale financieringsruimte die men krijgt is 100% van de marktwaarde van de woning.

## **VOORBEHOUD FINANCIERING**

Één van de voorwaarden die een koper doorgaans stelt bij het bieden, betreft het financieringsvoorbehoud. Als koper heeft u zo de mogelijkheid om te bieden op voorwaarde dat de bank u op normale voorwaarden en condities een hypotheek wil verstrekken.

Na het eens te zijn geworden over de koopsom en de overige randvoorwaarden heeft u nog een paar weken de tijd om de bank te laten berekenen of ze u, op basis van o.a. uw inkomen, de hypotheek willen verstrekken.

Om teleurstelling te voorkomen, is het verstandig om voordat u gaat bieden al een berekening te laten maken. Onze hypotheekadviseurs kunnen dit overigens kosteloos en geheel vrijblijvend verzorgen.

Indien u onverhoopt toch een beroep moet doen op deze ontbindende voorwaarde dan dient u goed gedocumenteerd te kunnen aantonen dat een bankinstelling u de lening niet wil verstrekken. In de regel houden wij een termijn van zes weken aan voor het financieringsvoorbehoud. Na deze periode kunt u geen beroep meer doen op dit voorbehoud.

## **BOUWTECHNISCHE KEURING**

Wanneer u als koper aanleiding ziet om een bouwtechnische keuring uit te laten voeren, staat dat u vrij. De kosten van deze bouwtechnische keuring komen voor uw rekening. Een bouwtechnische keuring geeft veelal een goed overzicht van de bouwtechnische staat van de te kopen woning. Indien u een bouwtechnische keuring als voorbehoud bij de koop wenst op te nemen, dient u dit bij het uitbrengen van het bod te vermelden. Het is belangrijk, dat u een goed huis koopt en niet voor grote verrassingen komt te staan. De termijn die wij voor een ontbindende voorwaarde voor een bouwtechnische keuring aanhouden, is twee weken na mondelinge overeenstemming.

## **VERBORGEN GEBREKEN**

De verkoper dient alle niet zichtbare en hem bekende gebreken en verontreiniging aan u te melden. Hiernaast heeft u als koper zelf een onderzoeksplicht om zichtbare gebreken te ontdekken en te controleren wat u koopt. Toch kan het zijn, dat er in de woning gebreken aanwezig zijn waarvan de verkoper het bestaan niet kent. Na de koop zijn deze risico's voor u als koper, tenzij u aan kunt tonen, dat de verkoper deze zaken bewust voor u verborgen heeft gehouden. Met name bij oudere panden dient u er hiernaast rekening mee te houden, dat deze op een aantal punten niet (kunnen) voldoen aan de huidige bouwkundige kwaliteitseisen.

# HET KOPEN VAN EEN WONING

## ENERGIELABEL

De verkoper is verplicht een certificaat van het energielabel te overleggen van de betreffende woning. Dit certificaat voegen wij standaard toe als bijlage bij de koopakte.

## FINANCIËEL ADVIES

Bij de keuze voor een hypotheek komt u voor een groot aantal afwegingen te staan. Niet alleen uw huidige situatie is van belang, er zijn meerdere factoren die meespelen. Denk hierbij aan de rente, uw inkomen, uw gezinssituatie en fiscale regelingen die gedurende de looptijd van de hypotheek niet gelijk blijven. Om een juiste keuze te maken uit alle hypotheekvormen- en voorwaarden, is een goed hypotheekadvies onontbeerlijk. RE/MAX Makelaarsgroep werkt samen met diverse financieel adviseurs waarbij u terecht kunt voor een hypotheek die precies bij uw wensen en mogelijkheden past!

## BOD UITBRENGEN OP WONING

Wanneer u besluit om na de bezichtiging een bod uit te brengen, is het belangrijk dat u de lijst van zaken en vragenlijst deel B goed bestudeert.

Uw voorstel moet de volgende aspecten bevatten:

- Koopsom
- Datum van eigendomsoverdracht
- Lijst roerende zaken
- Financieel voorbehoud (met of zonder NHG en de hoogte van het bedrag)
- Voorbehoud bouwtechnische keuring

Het complete bod kunt u uitbrengen via uw move account. Uiteraard mag u ook een bod uitbrengen via de mail. Dit kunt u sturen naar het e-mailadres van de desbetreffende makelaar. Te allen tijde vragen wij u om het bod ook in uw move account te plaatsen.

Wij willen u er op attenderen dat biedingen zonder het bezichtigen van de woning niet in behandeling worden genomen.

Indien u na het lezen van deze informatie nog vragen heeft, dan vernemen de makelaars dit graag van u.

Met vriendelijke groet,

**Uw RE/MAX makelaar**

## DOWNLOAD ONZE GRATIS WONING APP!

Zodra wij een nieuwe woning aanmelden, kunt u een push bericht ontvangen op uw telefoon via de RE/MAX Makelaarsgroep App.

Download onze gratis app in de App Store of Google Play Store, dan bent u als eerste op de hoogte van ons nieuwste aanbod.


Scan de QR code om  
onze GRATIS Woning app  
te downloaden!



Download on the  
App Store



GET IT ON  
Google Play

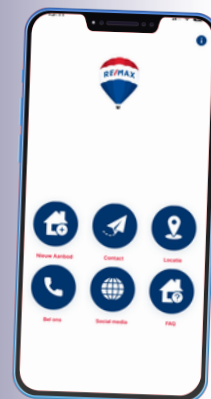

**RE/MAX**  
MAKELAARSGROEP

# GRATIS WAARDEBEPALING

## ONS ADVIES VOOR DE JUISTE VRAAGPRIJS

U staat op het punt om uw huis te verkopen en wilt weten wat de woning waard is. Onze makelaars bepalen graag gratis de waarde van uw woning. Hun kennis van de huizenmarkt in Barendrecht, Rhoon, Ridderkerk en omstreken gaat tot op wijkniveau.

Daarmee bent u verzekerd van het juiste advies!



### Scan de QR code!

Of bel 0180-615233 en maak een afspraak met een van onze makelaars.



# ZOEKERSFORMULIER

## OP ZOEK NAAR UW DROOMWONING?

Wij zoeken met u mee! Vul uw zoekopdracht GRATIS in via de QR code en u wordt als eerste op de hoogte gebracht van ons nieuwste aanbod.

Vul uw gegevens in én de kenmerken van de door uw gewenste woning en ontvang automatisch bericht wanneer er een woning wordt aangemeld die aansluit op uw woonwensen.

**Scan de QR code met je mobiel!** Zo ben je als eerste op de hoogte van ons nieuwste aanbod!



UW MAKELAAR VOOR DEZE WONING



## Yuri van den Ende

Makelaar

06-41349676

yvandenende@remax-mg.nl

yurivandenende.nl

www.remax-mg.nl



### NEEM CONTACT MET ONS OP

Onze RE/MAX luchtballon vliegt boven de menigte, wij zijn de lokale experts. Wij kennen Barendrecht, onze regio, van binnen en buiten. Daarom kunt u bij ons terecht voor alle onroerend goed vragen en adviezen! Bent u op zoek naar een organisatie die servicegericht is? RE/MAX ondersteunt u bij elke stap van een transactie: van tips om het huis verkoopklaar te maken tot aan het naamplaatje voor de koper van uw woning. Laat ons het bewijzen!

**RE/MAX**<sup>®</sup>  
MAKELAARSGROEP

Dorpsstraat 50, 2992 BE Barendrecht  
barendrecht@remax.nl | 0180-615233

[www.remax-mg.nl](http://www.remax-mg.nl)

